



熊本創生推進機構 インキュベーションラボラトリー平面図

3階平面図

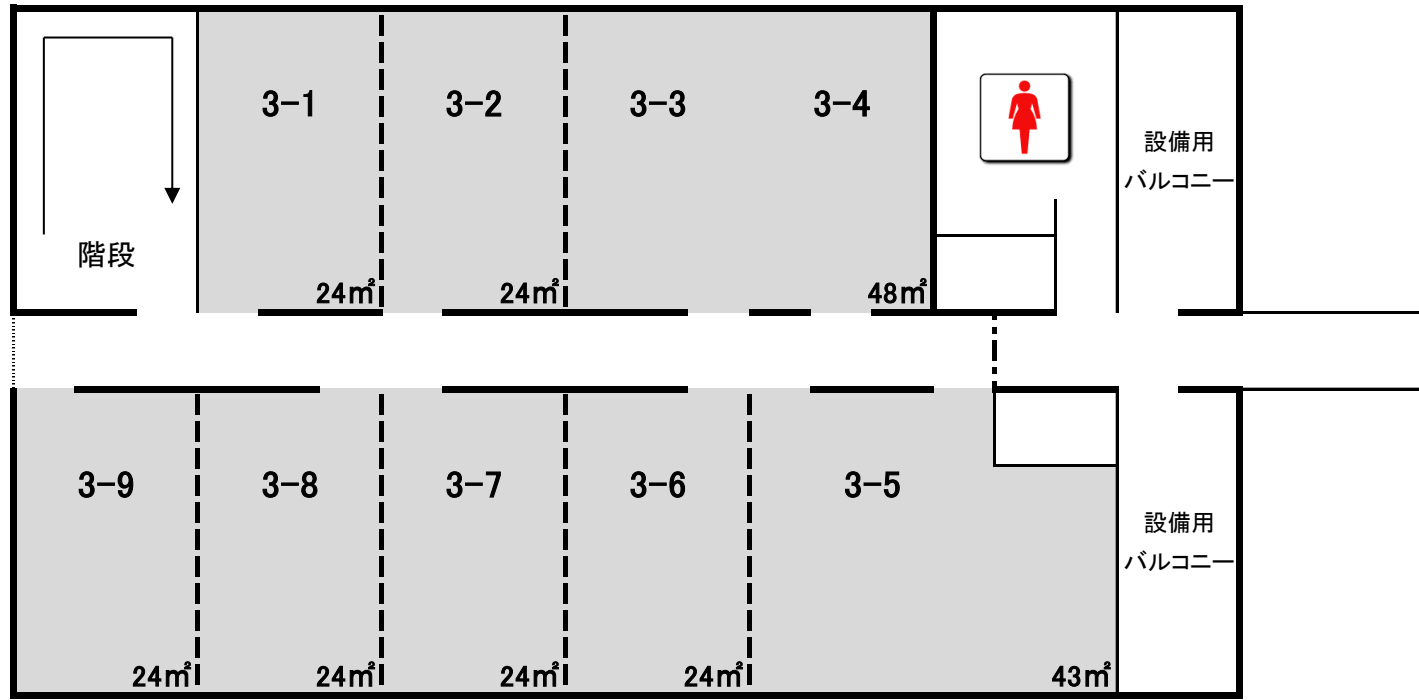


※3-7の水道は3-6にある

2階平面図

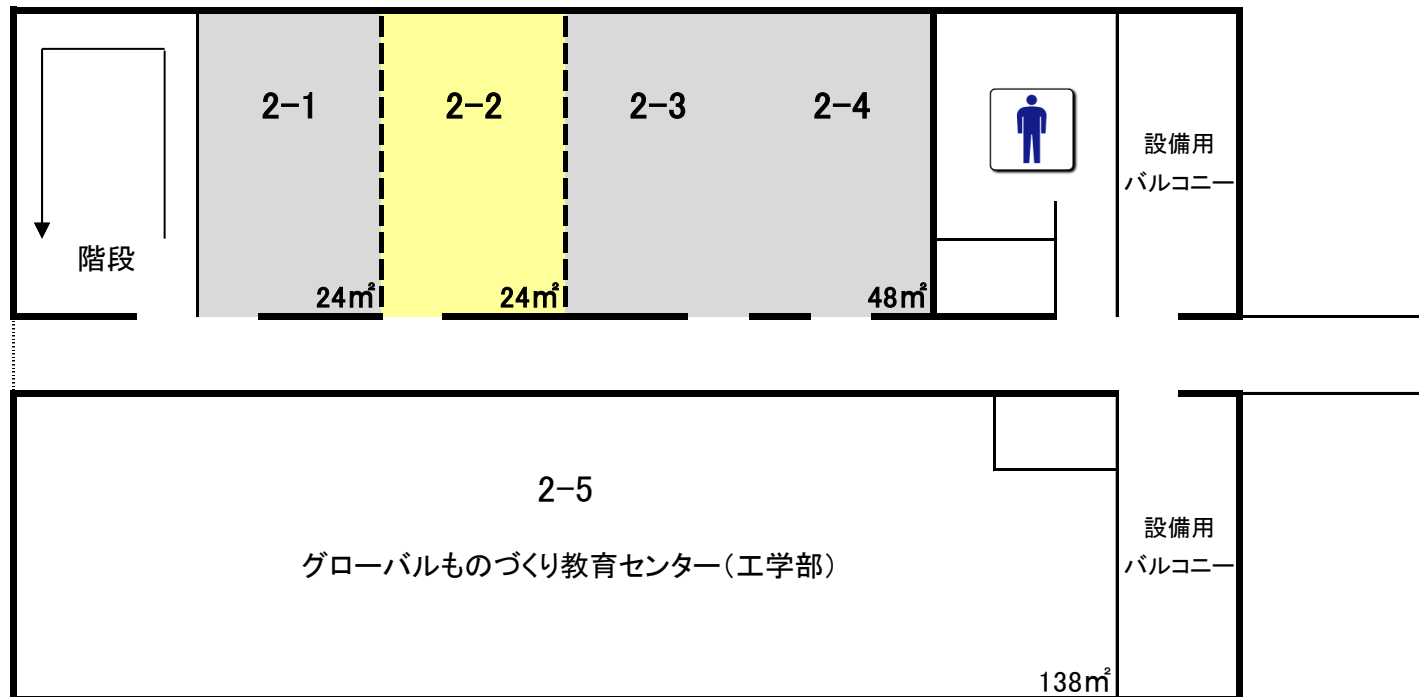

1階平面図

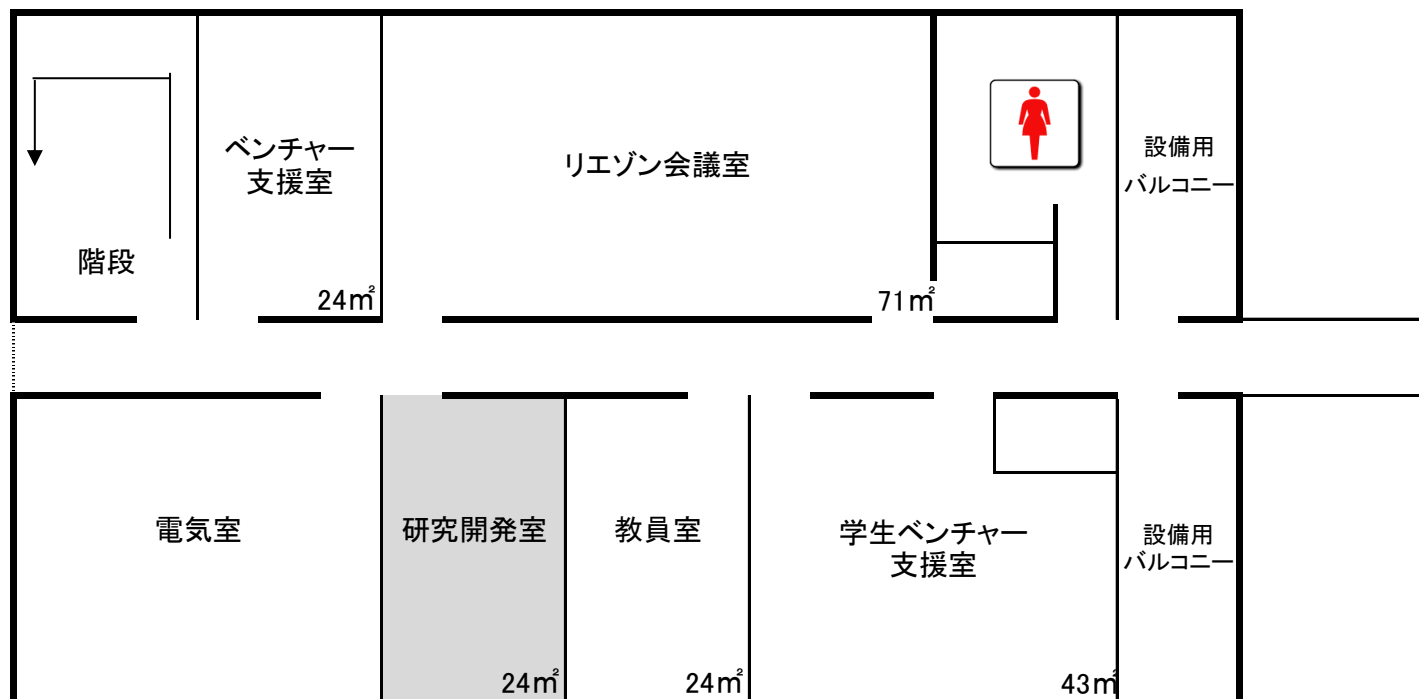

募集中の研究開発室
入居済み等により募集対象外の研究開発室